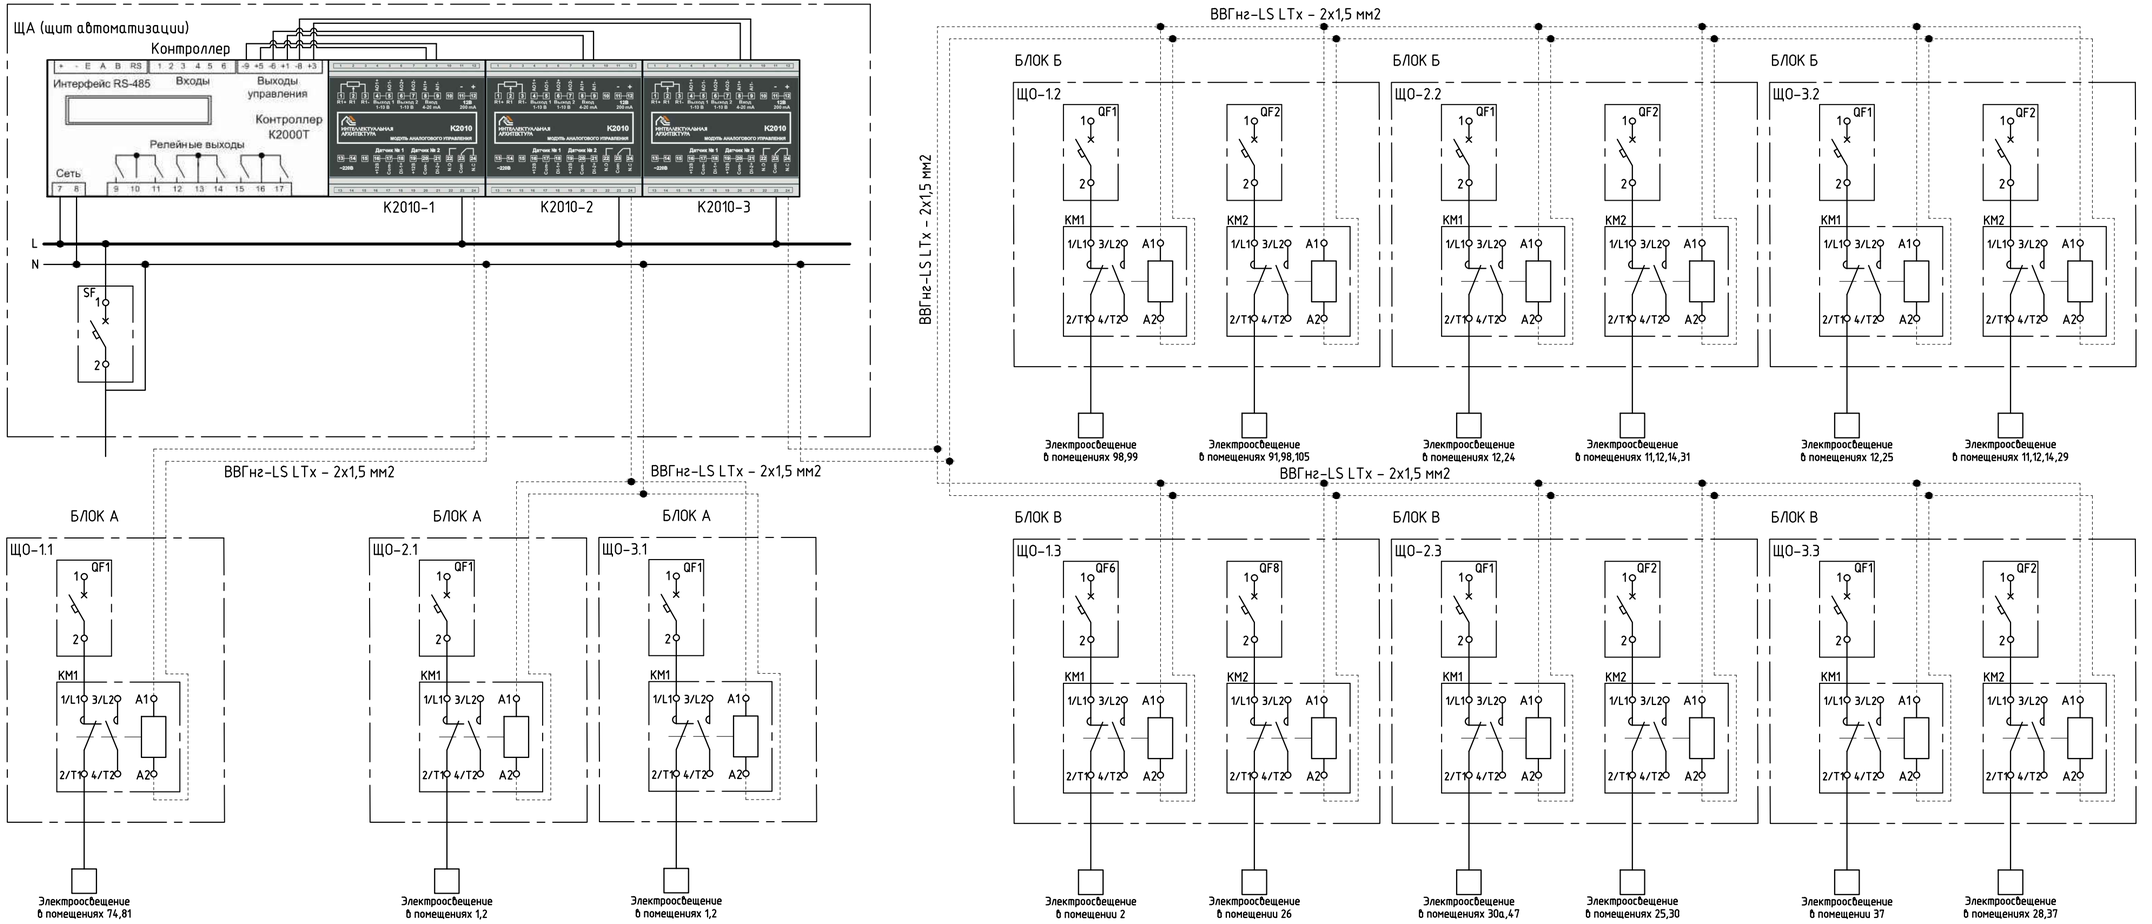

Изм.	Кол.уч	Лист	Nдок.	Подпись	Дата
Н.контроль		Петров			
Проверил		Петров			
Разработал		Костарева			
Исполнил		Костарева			

Стадия	Лист	Листов
П		

АКЦИОНЕРНОЕ ОБЩЕСТВО
ИРКУТСКГРАЖДАНПРОЕКТ

Взам. инв. №

Подп. и дата

Инв. № подл.

А3+А4