



Схема управления освещением

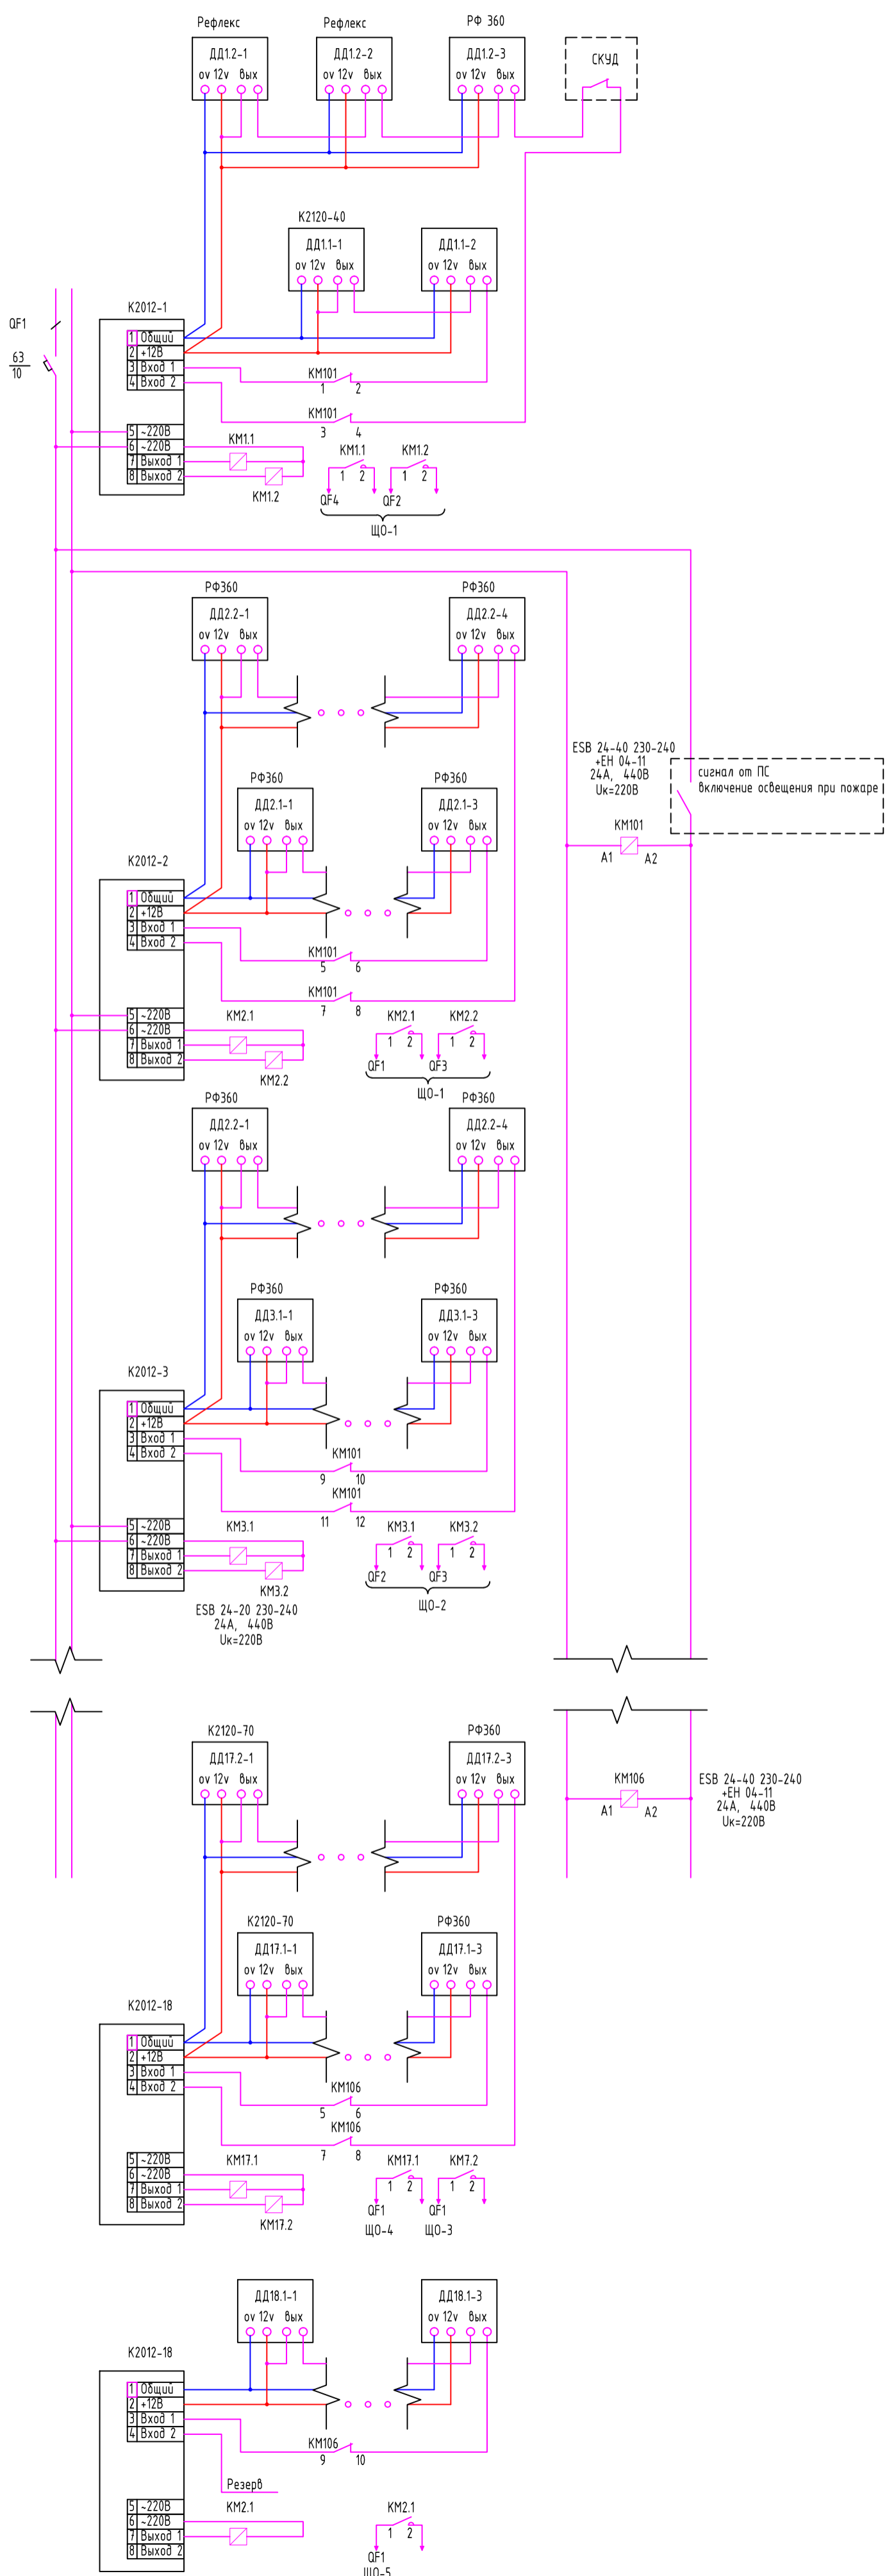

Фрагмент схемы щита ЩО-1

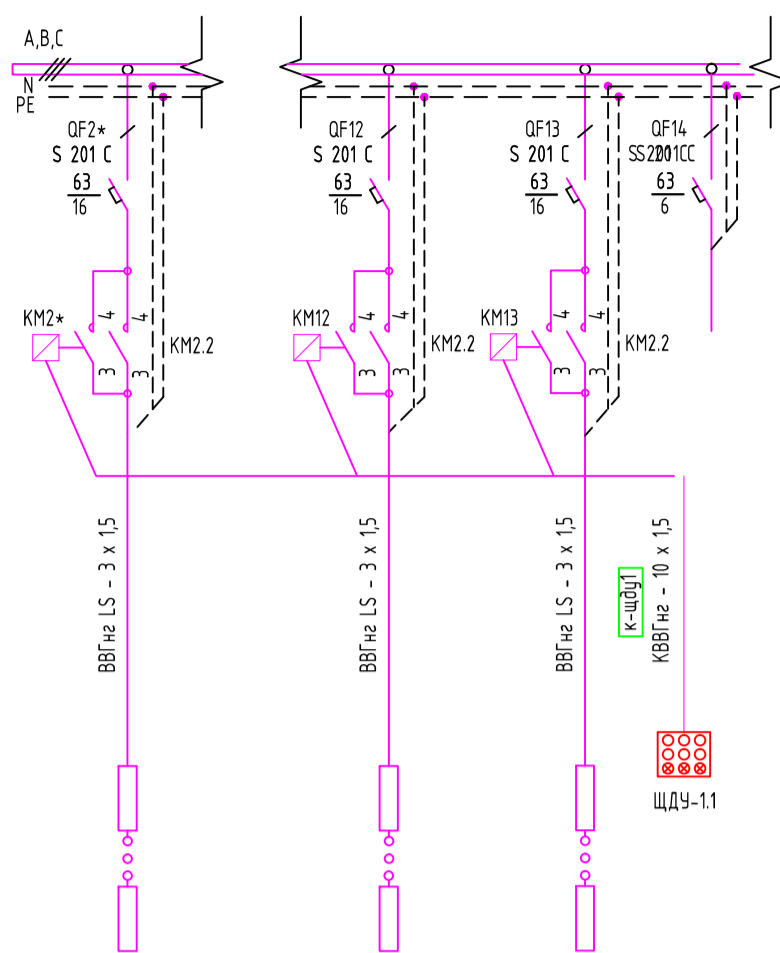

Фрагмент схемы электрической принципиальной ручного управления освещением.

